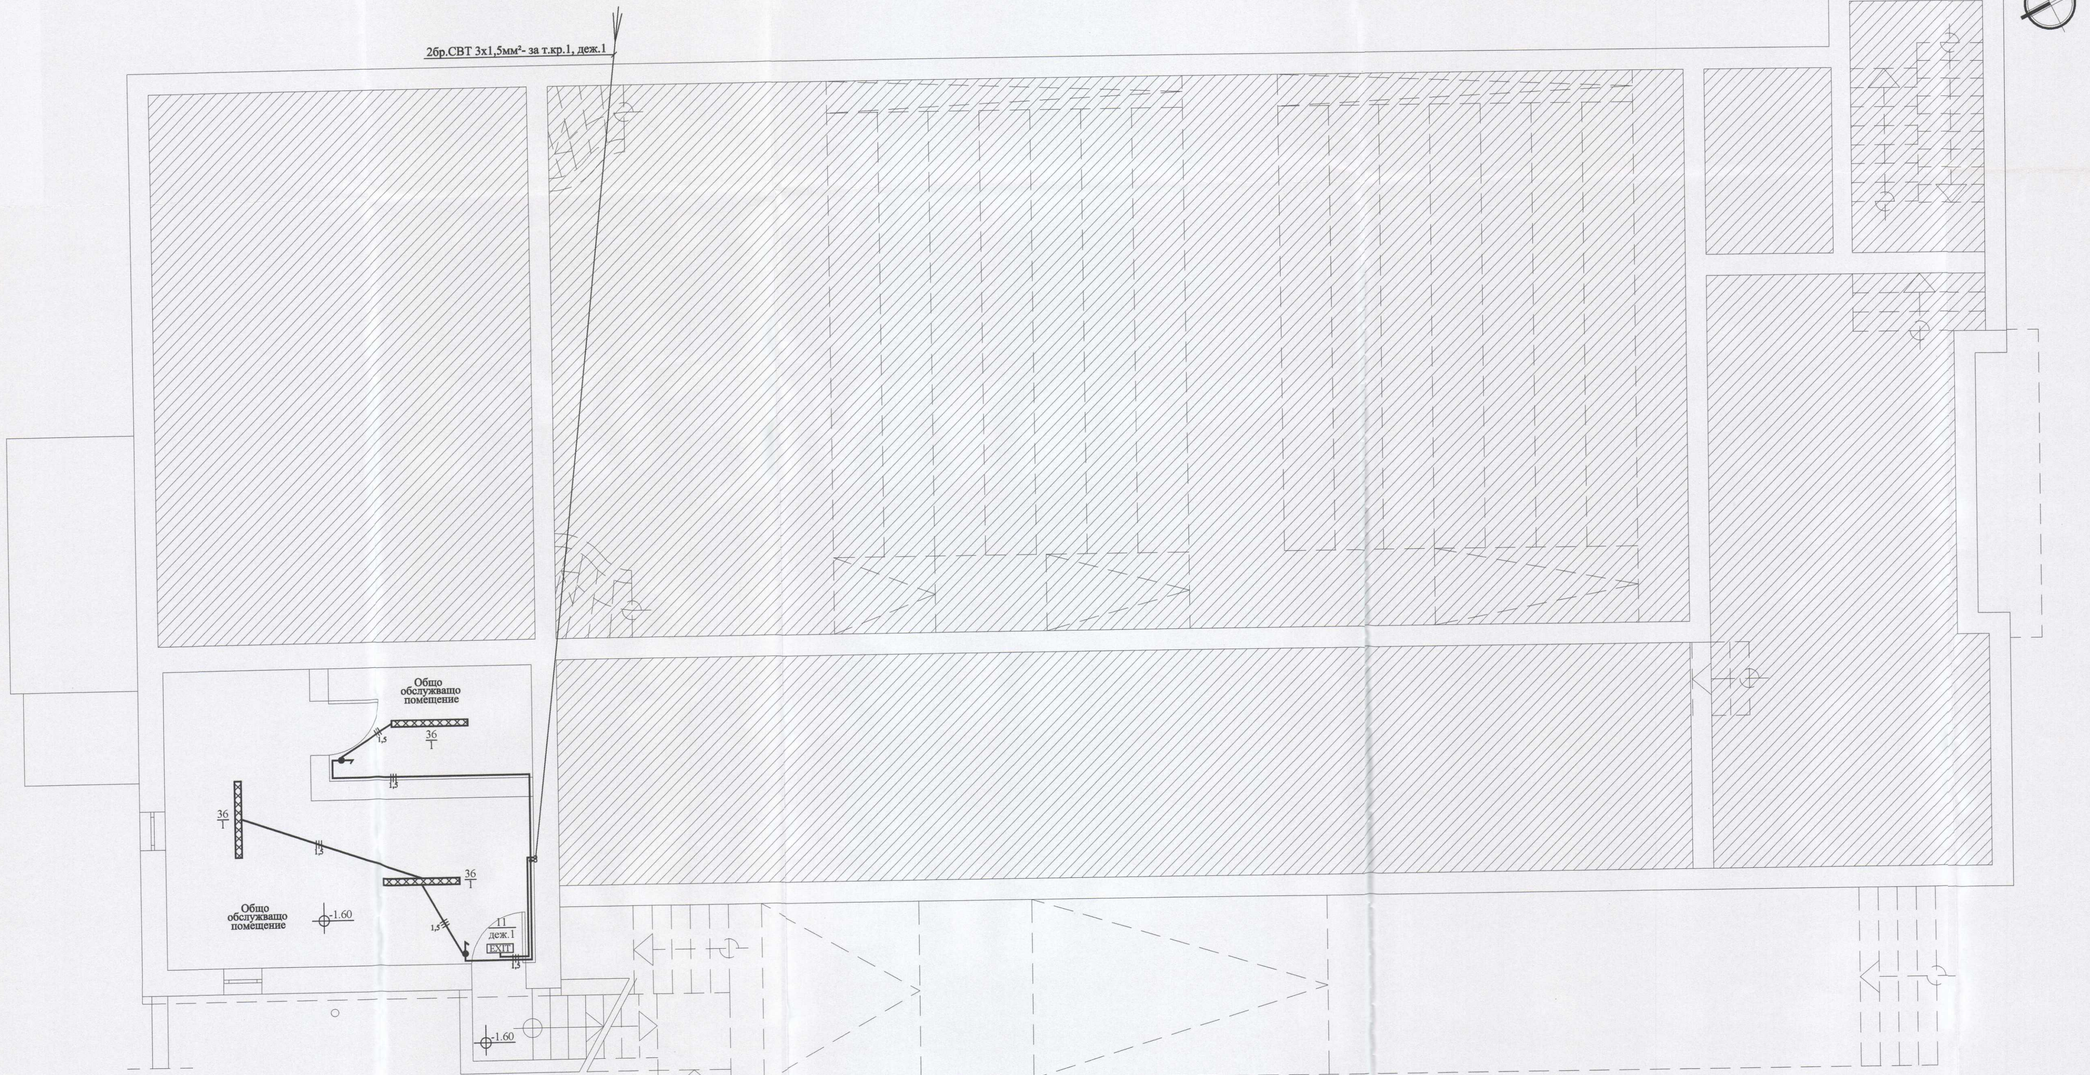


„ЕН ДЖИ КОНСУЛТ" ООД гр. Пловдив
1. .....
2. .....
„ЕН ДЖИ КОНСУЛТ" ООД гр. Пловдив
Лицензия No ЗЛК-0000480/18.03.2008 г. ЕО
ОЦЕНКА ЗА СЪОТВЕТ
Изх. №
Управител:
Инж. Надежда Колева

| УСЛОВНИ ОЗНАЧЕНИЯ | |
|---|---|
| | LED/SMD/ осв.тяло 36W, IP-65 открит монтаж |
| EXIT | Евакуационно осв.тяло с автономен източник (АБ) 11W/220V LED, с пиктограма "EXIT" и "стрелка" |
| | Ключ обикновен - IP-54 |

ОБЩИНСКА АДМИНИСТРАЦИЯ ГЛАВЕН АРХИТЕКТ гр. СЕПТЕМВРИ

ВЪЗЛОЖИТЕЛ: НЧ "Отец Паисий - 1910"

ЕЛ ВП ПРОЕКТ "ЕЛПРОЕКТ-ВП"ЕООД
Консултации, проучване и проектиране на ел.инсталации
гр.Пловдив
бул."Руски"№119
тел./факс: 032/64-32-92
Email: elproekt_vp@abv.bg

**ОБЕКТ:** Основен ремонт на сградата на народно читалище "Отец Паисий - 1910", находяща се в УПИ I - кино и читалище, кв.20 по плана на гр.Септември, община Септември

**ЧЕРТЕЖ:** ЕЛ.ИНСТАЛАЦИЯ НА КОТА -1.60

КИИП
Секция: ЕАСТ
Части на проекта: по удостоверение за ПЛПП
КАМАРА НА ИНЖЕНЕРИТЕ В ИНВЕСТИЦИОННОТО ПРОЕКТИРАНЕ
ПЪЛНА ПРОЕКТАНТСКА ПРАВОСПОСОБНОСТ
Регистрационен № 11234
инж. ВЛАДКО ПЕТКОВ ПЕТКОВ
Подпис:
ВАЖИ С ВАЛИДНО УДОСТОВЕРЕНИЕ ЗА ТЕКУЩАТА ГОДИНА

| | | |
|---|---|---|
| ПРОЕКТАНТИ: | инж.В.Петков | ЕЛ ВП ПРОЕКТ "ЕЛПРОЕКТ-ВП" ЕООД |
| | инж.М.Георгиев | ПЛОВДИВ PLOVDIV |
| Водещ проектант: | арх.Даниел Давидков | |

| | |
|---|---|
| ЧАСТ: | ЕЛЕКТРО |
| ФАЗА: | ТП |
| МАЩАБ: | 1:50 |
| ЛИСТ: | 1/9 |
| ДАТА: | 06.2016г. |