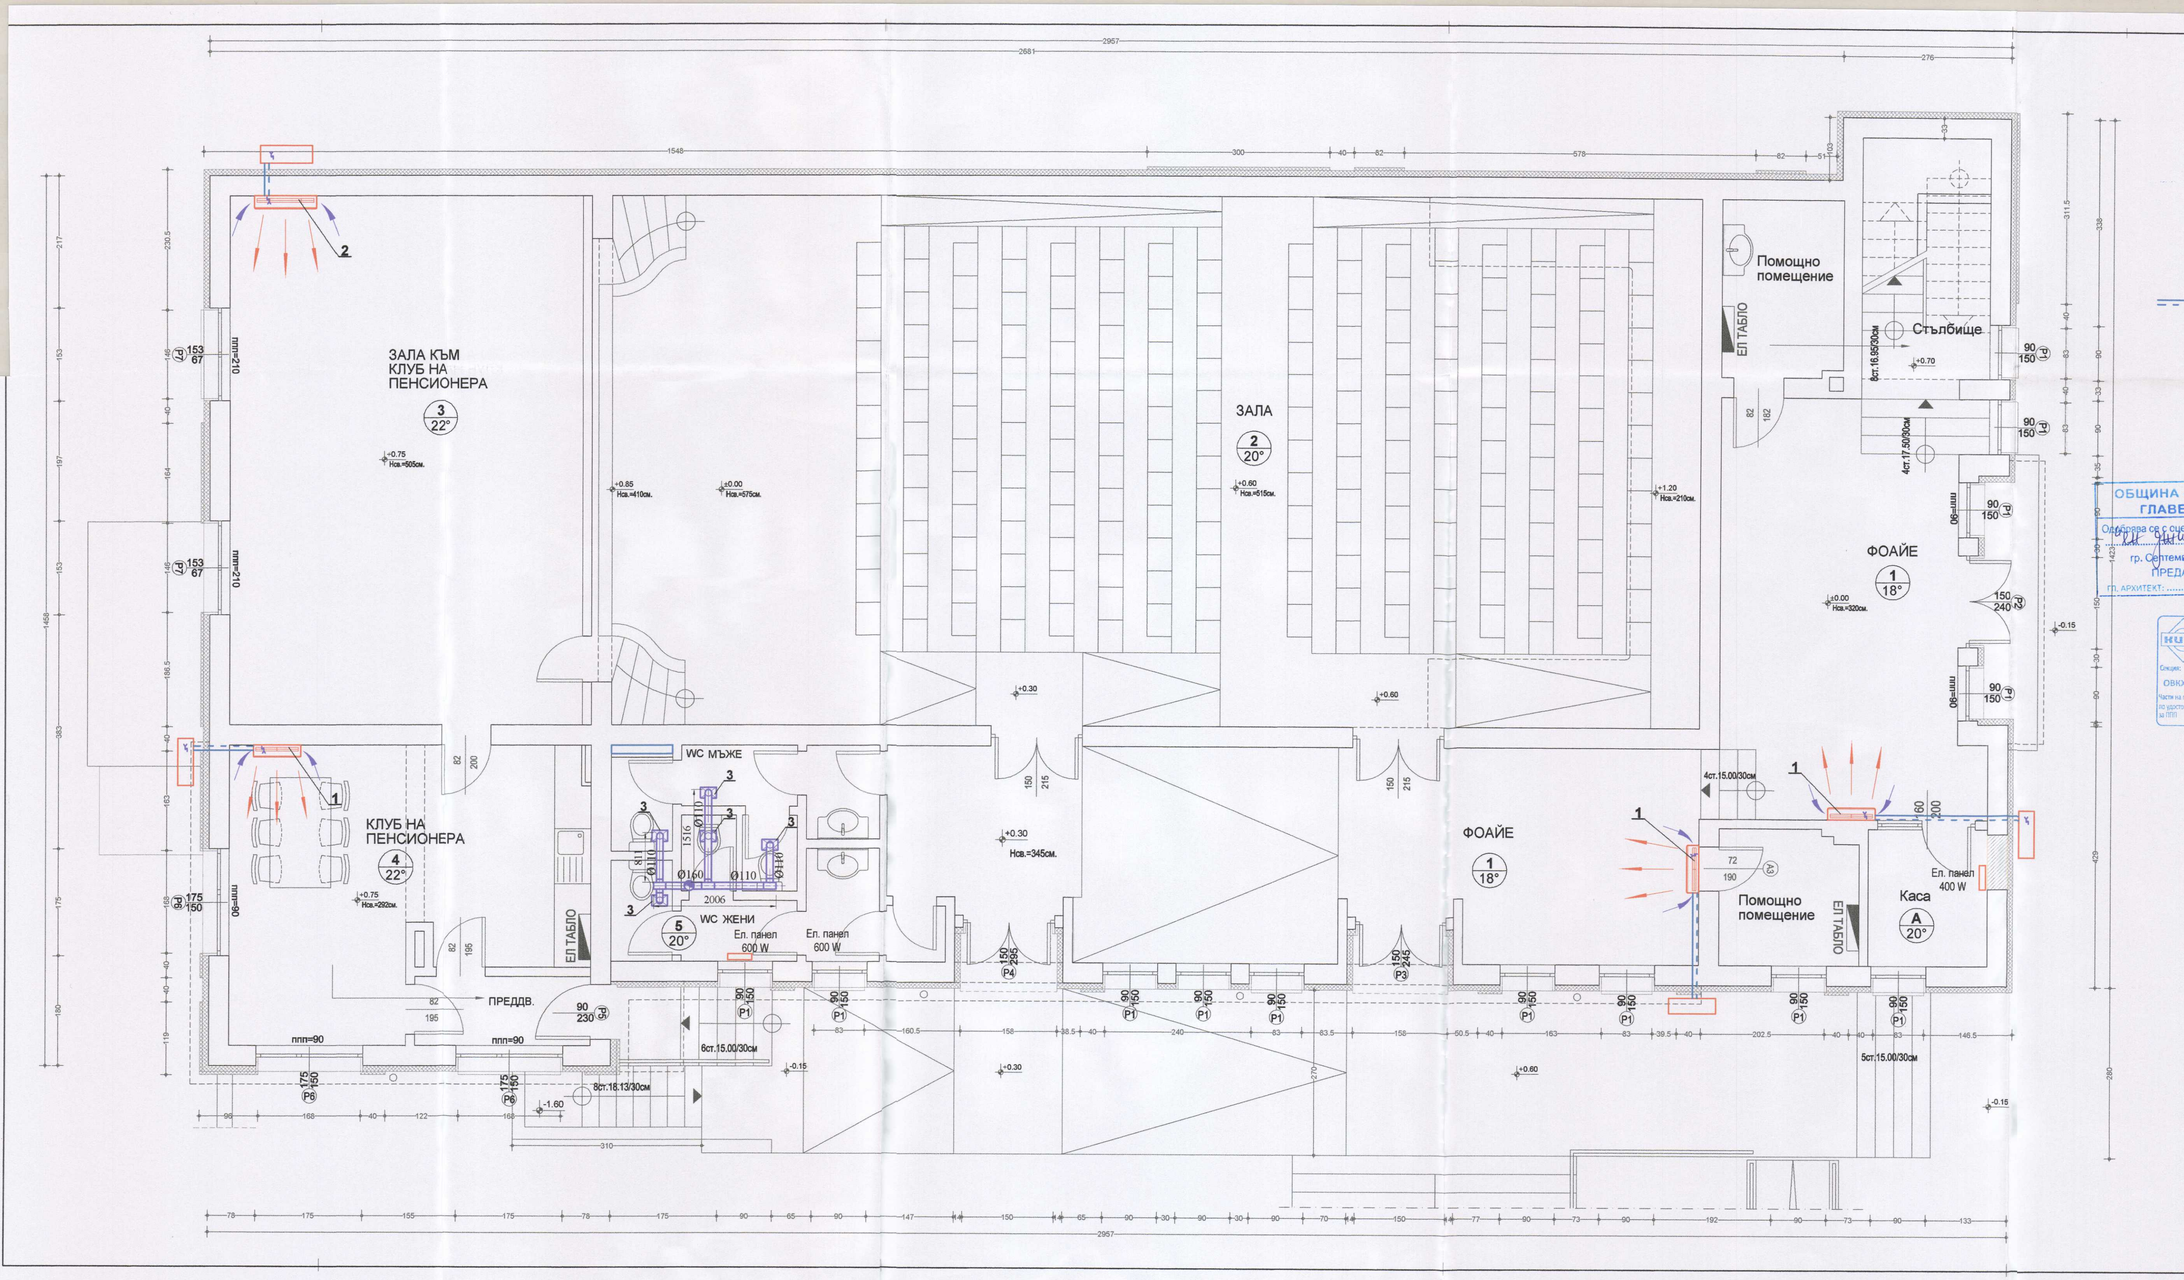

РАЗПРЕДЕЛЕНИЕ ПАРТЕР
КОТА:(±0.00;+0.60;+0.75)
М 1:50

ЛЕГЕНДА:

- Меден тръбопровод с топлоизолация - полагане в канал по стени

- отвеждане на конденз

ОБЩИНА - гр.СЕПТЕМВРИ
ГЛАВЕН АРХИТЕКТ
Одобрява се с оценка по чл.142 ал.6 т.
гр. Септември 12.08.2016
ПРЕДАЛ И ОДОБРИЛ
ГЛ. АРХИТЕКТ:
ГЛАВЕН АРХИТЕКТ

„ЕН ДЖИ КОНСУЛТ" ООД гр. Пловдив
квалифицирани специалисти
„ЕН ДЖИ КОНСУЛТ" ООД гр. Пловдив
Лицензия № ЛК-000480/19.08.2008г.
ОЦЕНКА ЗА СЪОТВЕТСТВИЕ
Инж. №
Управител:
/инж. Недялко Косов/

КИИП
КАМАРА НА ИНЖЕНЕРИТЕ ПРОЕКТАНТИ ПРАВОСПОСОБНОСТ
ПЪЛНА ПРОЕКТАНТСКА ПРАВОСПОСОБНОСТ
Регистрационен № 02702
инж. СТЕФКА МИХАЙЛОВА РАЙКОВА
Секция: ОВКХТТГ
Части на проекта: по удостоверение за ПТП
Подпис:
ВАЛИДЕН ЗА ИЗДАТЕЛЕНИЕ ПРОЕКТИ

№	НАИМЕНОВАНИЕ	Брой
3	Центробежен вентилатор с обратна клапа за монтаж към въздуховод с L=90 m³/h, N= 25 W (220 V)	5
2	Вентилаторен конвектор за висок стенен монтаж инвертoрен тип сплит систем а, енергиен клас А +/А+ (SCOP - 4,30) термопомпен вариант с компресорно кондензаторен агрегат на въздушно охлаждане за хладилен агент R-410A с Qохл=(0,9÷4,00) 3,50 kW, N=1,09kW, Qот=(0,9÷5,0) 4,20 kW, N=1,10 kW (220 V), G= 7,5 / 35 kg с размери 280x218x780 mm (вт) / 540x288x750 mm (вн) режим отопление - (-15°- +21°C), шумови нива - 25 - 49 dB	1
1	Вентилаторен конвектор за висок стенен монтаж инвертoрен тип сплит систем а, енергиен клас А +/А+ (SCOP - 4,60) термопомпен вариант с компресорно кондензаторен агрегат на въздушно охлаждане за хладилен агент R-410A с Qохл=(0,9÷3,10) 2,50 kW, N=0,70 kW, Qот=(0,9÷4,0) 3,40 kW, N=0,88 kW (220 V), G= 7,5 / 28 kg с размери 280x218x780 mm (вт) / 505x258x700 mm (вн) режим отопление - (-15°- +21°C), шумови нива - 20 - 48 dB	3

РАЯ КЛИМА ЕООД
гр.Пловдив, пл. "Кочо Честименски" 2А, тел:032/ 64 99 29, GSM +359 898 562552
Проектиране на отоплителни, вентилационни, климатични, газови, технологични и хладилни инсталации

ОБЕКТ:	Основен ремонт на сградата на народно читалище "Отец Паисий - 1910", находяща се в УПИ I - кино и читалище, кв.20 по плана на гр. Септември, Община Септември				
ЧЕРТЕЖ:	РАЗПРЕДЕЛЕНИЕ ПАРТЕР				
ВЪЗЛОЖИТЕЛ:	НЧ "ОТЕЦ ПАИСИЙ - 1910"				
Проектант:	инж. Ст. Райкова		СЪГЛАСУВАЛИ:		
Начертал:	инж. Ст. Райкова		АРХ	арх. Д. Давидков	
Част: ОВ	Фаза: ТП		СК		
Дата: 06.2016	Лист 1 / 2	М 1:50	ЕЛ		
ВЪЗЛОЖИТЕЛ съгласен съм с проекта			ВК		
			Водещ проектант: арх. Д. Давидков		