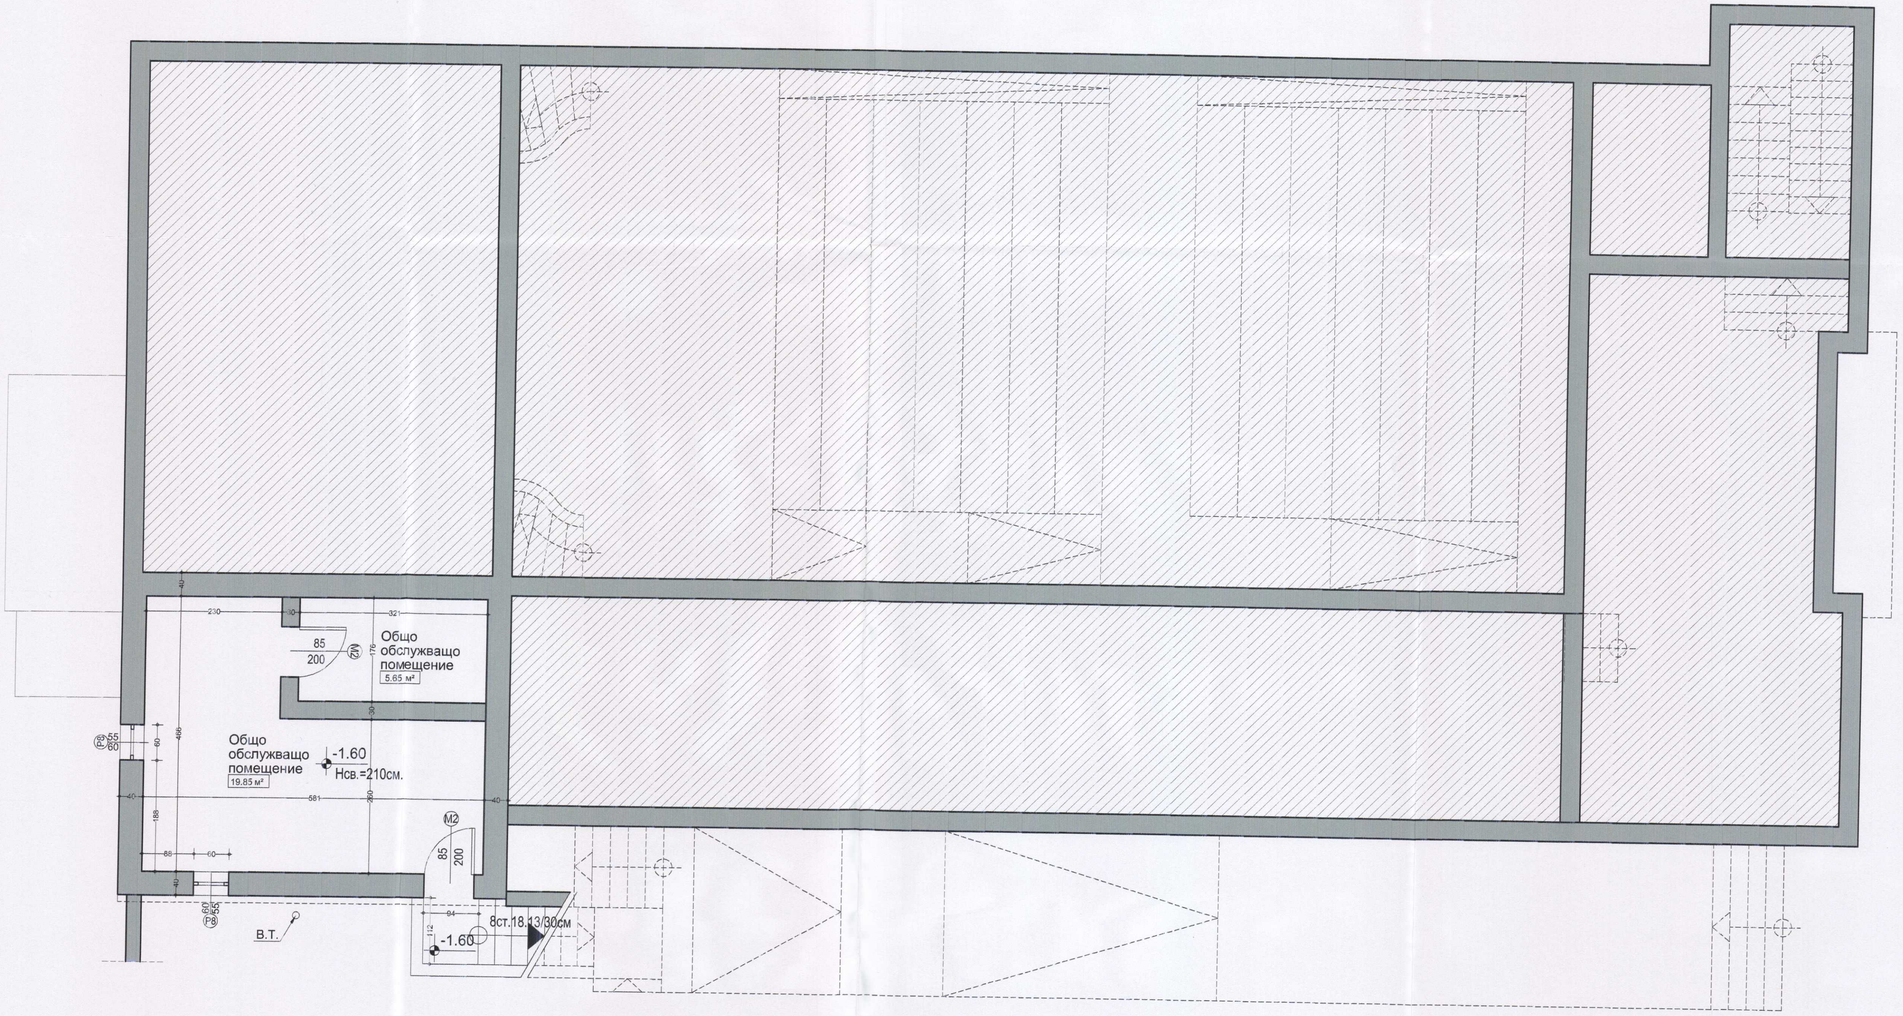

„ЕН ДЖИ КОНСУЛТ" ООД гр. Пловдив
класифицирани строежи
1. .....
2. .....
„ЕН ДЖИ КОНСУЛТ" ООД гр. Пловдив
Лицензи № ПК-00400/18.01.2007г.
ОЦЕНКА ЗА СЪОТВЕСТВИЕ
Изх. №
Управител:
/инж. Недялка Кова/

ЗАБЕЛЕЖКИ :

1. Задължителна мярка от място преди започване на строителство.
2. Всички окачени (хоризонтални) тавани са да се полагат след изпълнение на ОВ, ВиК и Ел работи.
3. Всички размери са зидарски в сантиметри. Вертикалните коти на етажите са от котя готов под.
4. Размерите на прозорците и вратите са от кота готов под. Дограмите и вратите да се изпълняват по мерки от място.
5. Във всички мокри помещения да се изпълни циментова замазка с наклон към сифона min1% , двукомпонентна хидроизолация и хидроизолационна лента в ъглите на помещенията и сифоните.
6. За изпълнението на подови сифони и ревизионни шахти да се гледа документацията по част ВиК.
7. За всички вентилационни отвори да се гледа документацията по част ОВ.
8. Всички инсталации да се изпълняват задължително съобразно конкретните проекти.
9. Детайлите и монтажните планове не облицовки на стени , настилки, витрини и обшивки да се разработят в пряко сътрудничество с конкретните фирми изпълнители.
10. Всички топлотехнически стойности на топлоизолационните материали да се изпълняват по проект - енергийна ефективност.
11. При изпълнението на строителството да се спазват всички изисквания по охрана на труда.
12. Изчислените площи на помещенията са по светлите им размери.
13. Цвета на външните и вътрешните дограми е бял.
14. Всички последващи промени да се съгласуват с проектантите.

ЗАСТРОЕНА ПЛОЩ: 36.10м²

ОБЩИНА гр.СЕПТЕМВРИ
ГЛАВЕН АРХИТЕКТ
Виж одобр. к-т 2
12.08
ГЛ. АРХИТЕКТ: .....

www.shape-concept.com
Площа 4000, ул."Свети Наум" 1
SHAPE CONCEPT "ШЕЙП КОНСЕПТ" ООД - Архитектурни възможности

ПЕЧАТ ПРОЕКТАНТ

ПЪЛНА ПРОЕКТАНТСКА ПРАВОСПОСОБНОСТ
арх. ДАНИЕЛ ДАВИДОВ
Рег. №
дата 2016 подпис

ВЪЗЛОЖИТЕЛ:	НЧ "Отец Паисий - 1910"
ОБЕКТ:	Основен ремонт на сградата на народно читалище "Отец Паисий - 1910", находяща се в УПИ I - кино и читалище, кв.20 по плана на гр. Септември, община Септември
ЧЕРТЕЖ:	РАЗПРЕДЕЛЕНИЕ СУТЕРЕН - КОТА:(-3,35;-2,80)

Водещ проектант:	фаза	дата	мащаб	част:	лист:
/арх.Даниел Давидков/	Т.П.	2016г.	1:50	АРХ.	2