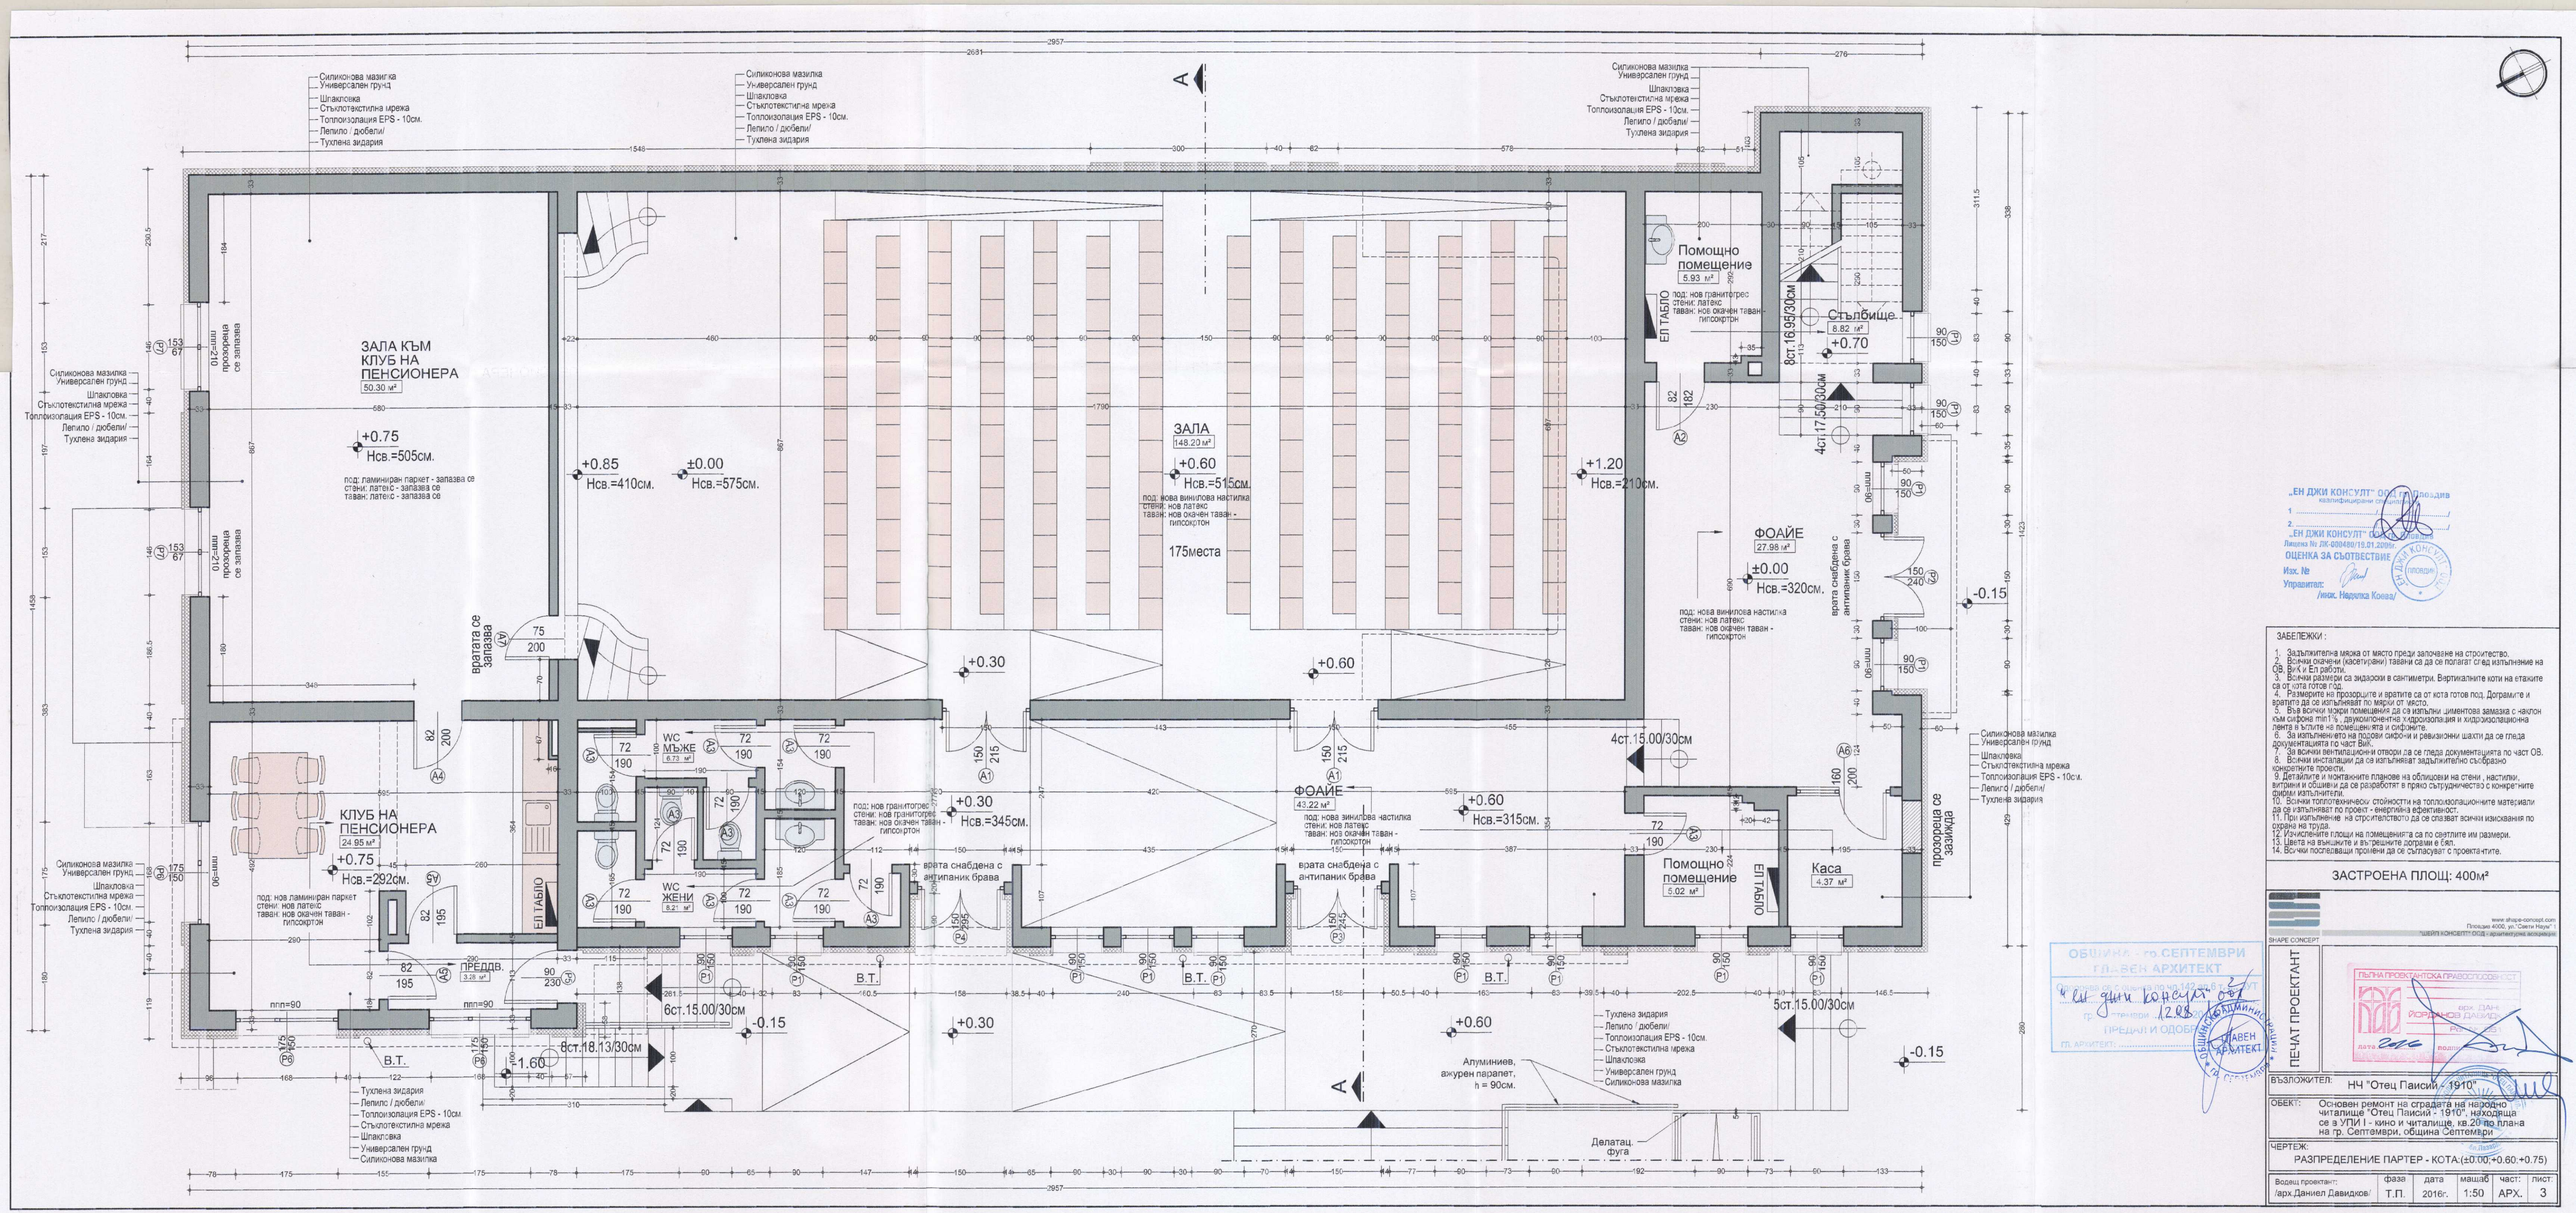

ЗАБЕЛЕЖКИ:

1. Задължителна мазка от място преди започване на строителство.
2. Всички окачени (касетирани) тавани са да се полагат след изпълнение на ОВ, ВиК и Ел работи.
3. Всички размери са зидарски в сантиметри. Вертикалните коти на етажите са от нота готов под.
4. Размерите на прозорците и вратите са от нота готов под. Дограмите и вратите да се изпълняват по мярка от място.
5. Във всички мокри помещения да се изпълни „циментова замазка с наклон към сифона min1%", двукомпонентна хидроизолация и хидроизолационна лента в ъглите на помещенията и сифоните.
6. За изпълнението на подови сифони и ревизионни шахти да се гледа документацията го част ВиК.
7. За всички вентилационни отвори да се гледа документацията по част ОВ.
8. Всички инсталации да се изпълняват задължително съобразно конкретните проекти.
9. Детайлите и монтажните планове на облицовки на стени , настилки, витрини и обшивки да се разработят в пряко сътрудничество с конкретните фирми изпълнители.
10. Всички топлотехнически стойности на топлоизолационните материали да се изпълняват по проект - енергийна ефективност.
11. При изпълнение на строителството да се спазват всички изисквания по охрана на труда.
12. Изчислените площи на помещенията са по светлите им размери.
13. Цвета на външните и вътрешните дограми е бял.
14. Всички последващи промени да се съгласуват с проекта-тите.

„ЕН ДЖИ КОНСУЛТ" ООД гр. Пловдив
1. .....
2. .....
„ЕН ДЖИ КОНСУЛТ" ООД
Лицензи № 26-00949/19.01.2009г.
ОЦЕНКА ЗА СЪОТВЕТСТВИЕ
Изх. №
Управител:
/инж. Надулка Коева/

ЗАСТРОЕНА ПЛОЩ: 400м²

ОБЩИНА - гр.СЕПТЕМВРИ
гл.-ЕЗЕН АРХИТЕКТ
Със заповед № 1288 / 07.12.2016г. на кмета на Септември
ПРЕДАЛИ И ОДОБРИЛИ
гл. АРХИТЕКТ:

ПЕЧАТ ПРОЕКТАНТ

ПЪЛНА ПРОЕКТАНТСКА ПРАВОСПОСОБНОСТ
арх. ДАНИЕЛ ИСКРЕНОВ ДАВИДКОВ
дата 2016 подпис

SHAPE CONCEPT
www.shape-concept.com
Пловдив 4000, ул."Свети Наум" 1
„ШЕЙП КОНСЕПТ" ООД / архитектурно ателие

ВЪЗЛОЖИТЕЛ: НЧ "Отец Паисий - 1910"

ОБЕКТ: Основен ремонт на сградата на народно читалище "Отец Паисий - 1910", находяща се в УПИ I - кино и читалище, кв.20 по плана на гр. Септември, община Септември

ЧЕРТЕЖ: РАЗПРЕДЕЛЕНИЕ ПАРТЕР - КОТА:(±0.00;+0.60;+0.75)

Водещ проектант:	фаза	дата	мащаб	част:	лист:
/арх.Даниел Давидков/	Т.П.	2016г.	1:50	АРХ.	3