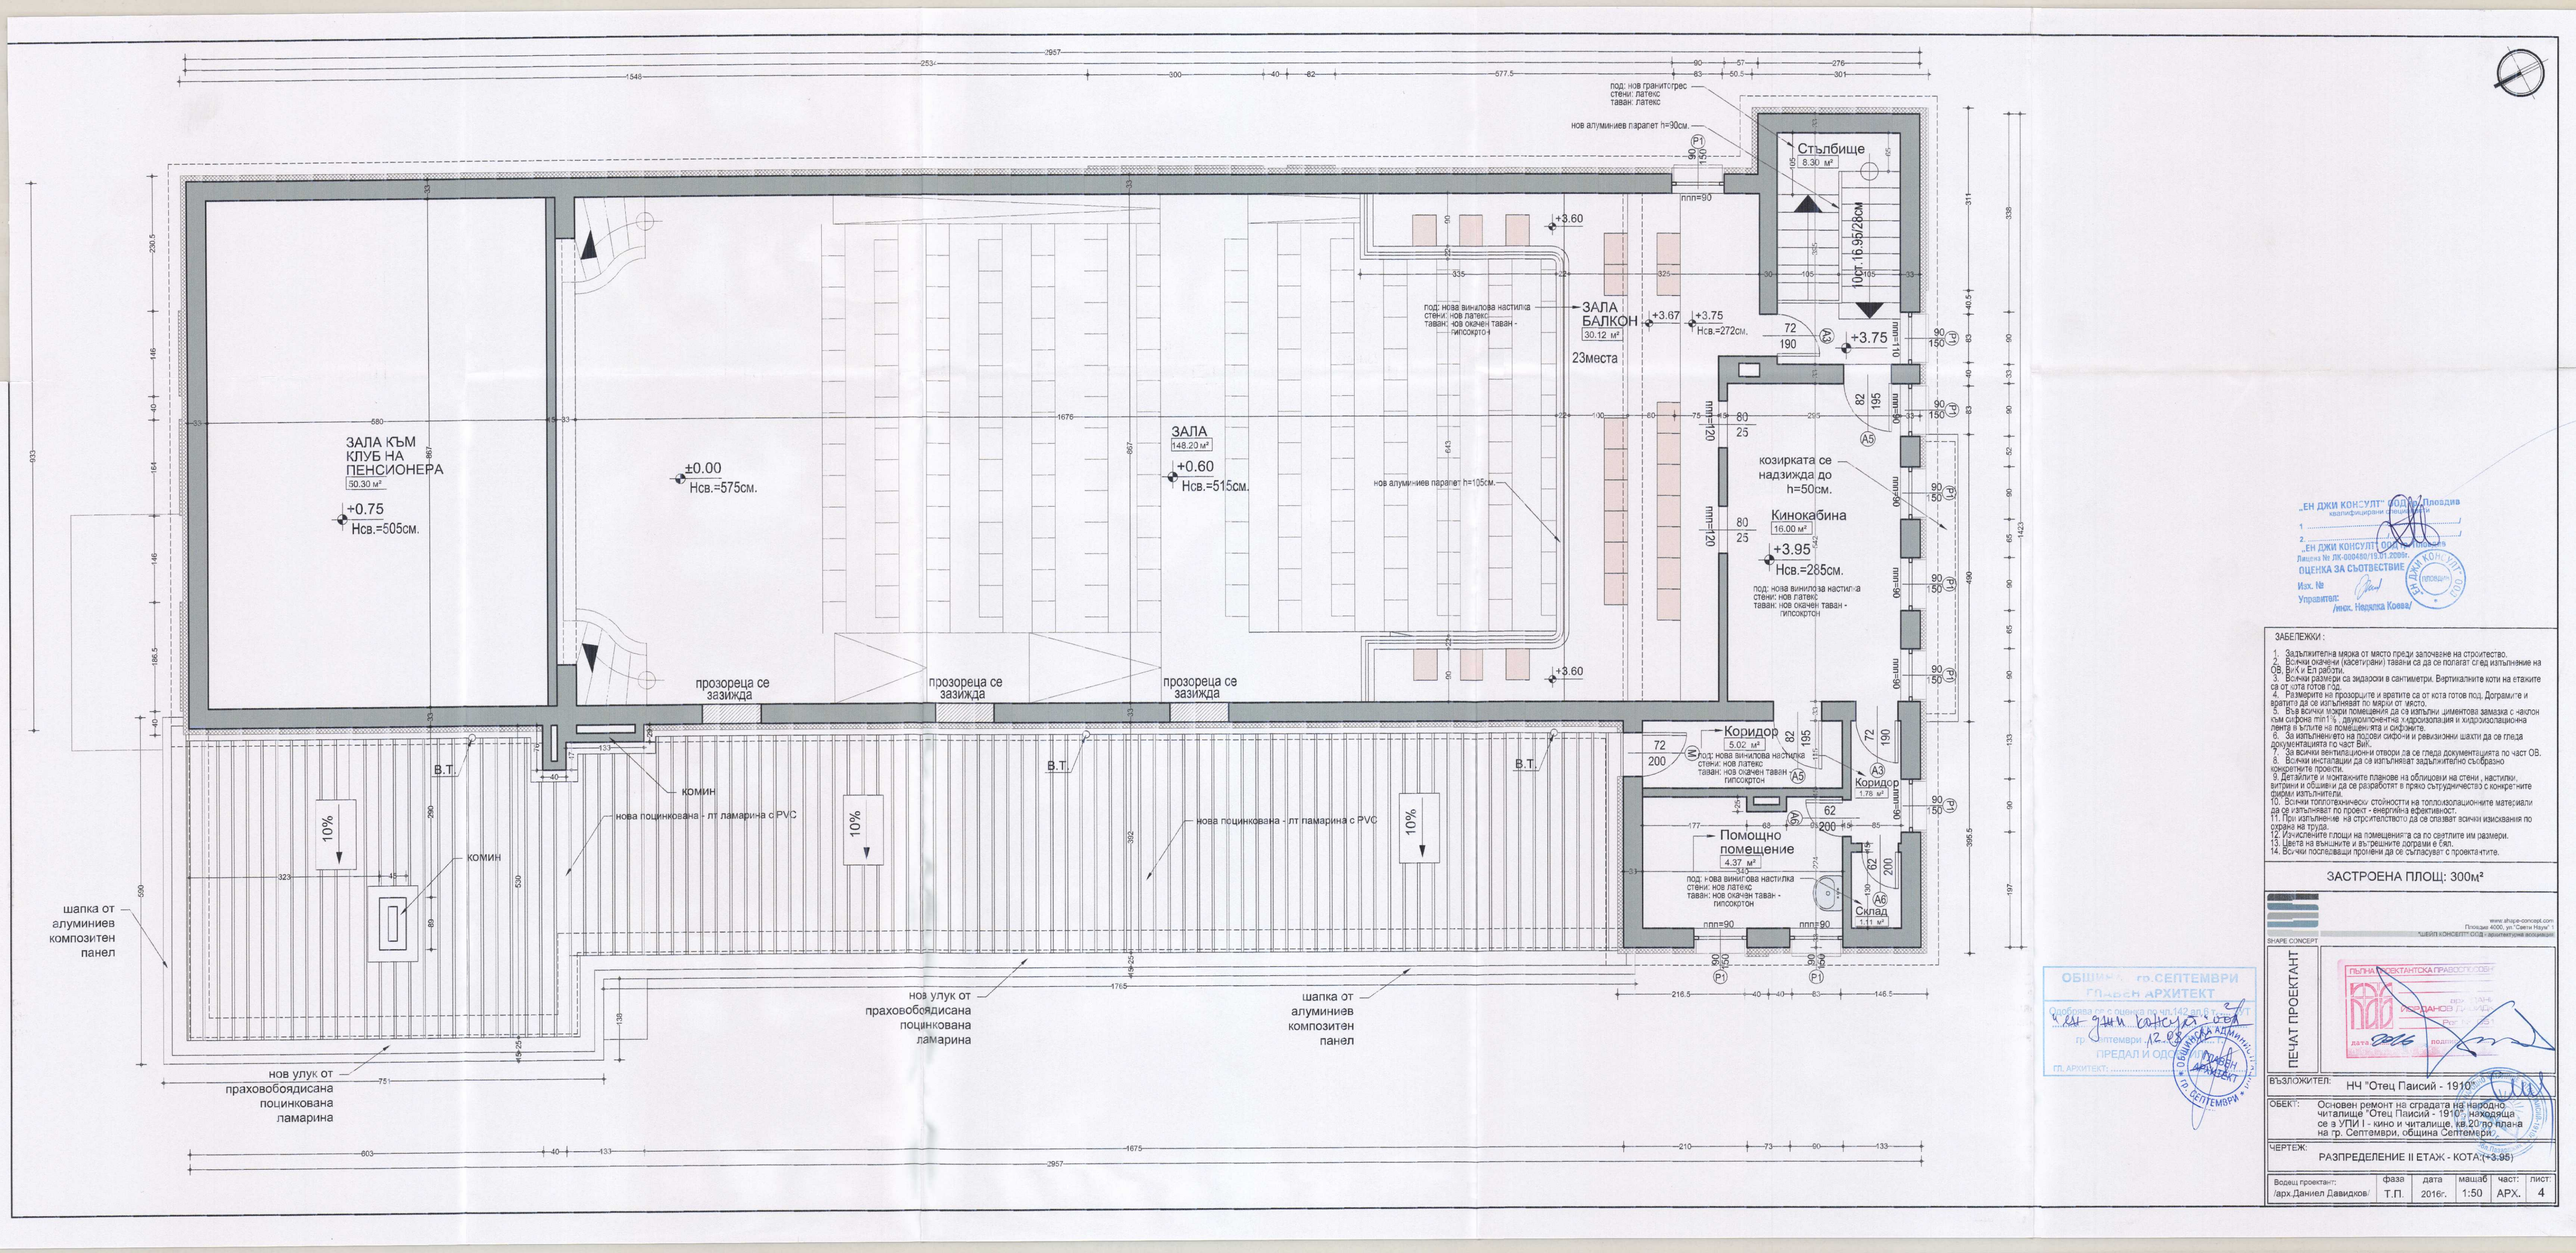

„ЕН ДЖИ КОНСУЛТ" ООД гр. Пловдив
квалифицирани строителни консултанти
1. .....
2. .....
„ЕН ДЖИ КОНСУЛТ" ООД гр. Пловдив
Лицензи № ПК-020480/19.01.2009г.
ОЦЕНКА ЗА СЪОТВЕСТВИЕ
Изх. №
Управител:
/инж. Недялка Кова/

ЗАБЕЛЕЖКИ :

1. Задължителна мярка от място преди започване на строителство.
2. Всички окачени (касетирани) тавани са да се полагат след изпълнение на ОВиК и Ел работи.
3. Всички размери са зидарски в сантиметри. Вертикалните коти на етажите са от кота готов под.
4. Размерите на прозорците и вратите са от кота готов под. Дограмите и вратата да се изпълняват по мярка от място.
5. Във всички мокри помещения да са изпълнени диметова замазка с «жлеп към сифона min1% , двукомпонентна хидроизолация и хидроизолационна лента в ъглите на помещенията и сифоните.
6. За изпълнението на подови сифони и ревизионни шахти да се следи документацията по част ВиК.
7. За всички вентилационни отвори да се следи документацията по част ОВ.
8. Всички инсталации да са изпълняват задължително съобразно конкретните проекти.
9. Детайлите и монтажните планове на облицовки на стени , настилки, витрини и обшивки да се разработят в пряко сътрудничество с конкретните фирми изпълнители.
10. Всички топлотехнически стойности на топлоизолационните материали да се изпълняват по проект - енергийна ефективност.
11. При изпълнение на строителството да се спазват всички изисквания по охрана на труда.
12. Изчислените площи на помещенията са по светлите им размери.
13. Цвета на външните и вътрешните дограми е бял.
14. Всички пропадащи пролини да се съгласуват с проектантите.

ЗАСТРОЕНА ПЛОЩ: 300м²

ОБЩИНА гр.СЕПТЕМВРИ
ГЛАВЕН АРХИТЕКТ
Одобрен архитектурен проект
гр. Септември, 12.05.2016
ПРЕДАЛ И ОДОБРИЛ:
гл. АРХИТЕКТ: .....

ЗНАРЕ СЪСЕРТ
www.shape-concept.com
Пловдив 4000, ул."Свети Наум" 3
"ЗНАРЕ КОНСЕПТ" ООД - архитектурно ателие

ПЕЧАТ ПРОЕКТАНТ

ПЪЛНА ПРОЕКТАНТСКА ПРАВОСПОСОБНОСТ
ИВАН ДАНИЕЛОВ ДАВИДКОВ
дата: 2016 подпис:

ВЪЗЛОЖИТЕЛ: НЧ "Отец Паисий - 1910"

ОБЕКТ: Основен ремонт на сградата на народно читалище "Отец Паисий - 1910", находяща се в УПИ I - кино и читалище, кв.20 по плана на гр. Септември, община Септември.

ЧЕРТЕЖ: РАЗПРЕДЕЛЕНИЕ II ЕТАЖ - КОТА(+3.95)

Водещ проектант:	фаза	дата	машаб	част:	лист:
/арх.Даниел Давидков/	Т.П.	2016г.	1:50	АРХ.	4